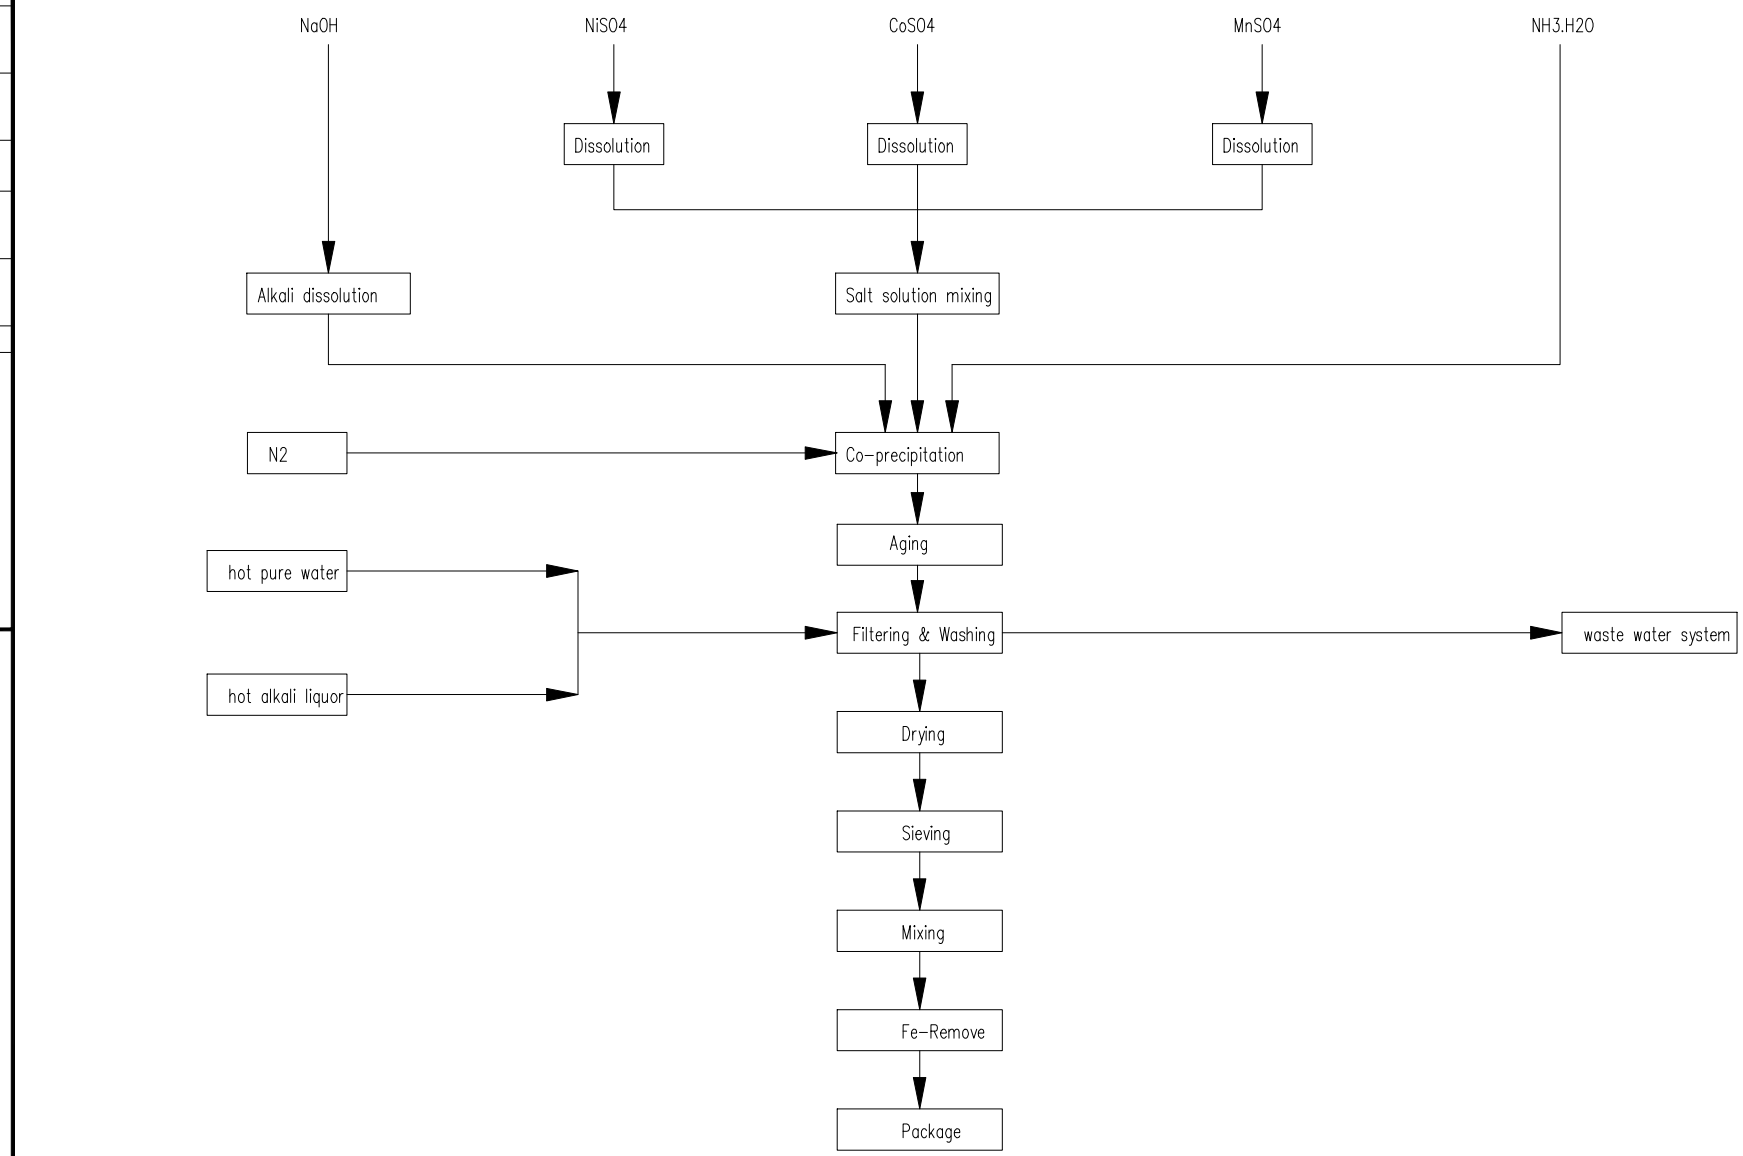

编号 No.	修订概要 Revision Outline	设计 Design	审核 Check	审定 Appr	日期 Date
4					
3					
2					
1					

项目负责人 Project Manager		审 核 Check		工程名称 Project Name	前驱体合成车间工程 precursor synthesis workshop engineering
审 定 Approve		校 对 Correct		子项名称 Subentry Name	
专业负责人 Discipline Engineer		设 计 Design		图纸名称 Dwg. Title	前驱体合成工艺流程图 Precursor synthesis block process flow diagram

设计阶段 Design Phase	PFS	专业 Discipline	工艺 technology		
图号 DWG No.	BPFD-01	版本号 Rev	A	图幅 Size	A2
页码 Sht	No.--, total -- sheets	日期 Date	2018.8.23	比例 Scale	1:100

中华人民共和国 北京矿冶科技集团有限公司
PEOPLE'S REPUBLIC OF CHINA BGRIMM TECHNOLOGY GROUP

施工图未加盖"出图专用章"无效 Invalid without stamp